





ДИЗАЙН-ПРОЕКТ
Пакет «Визуализация»

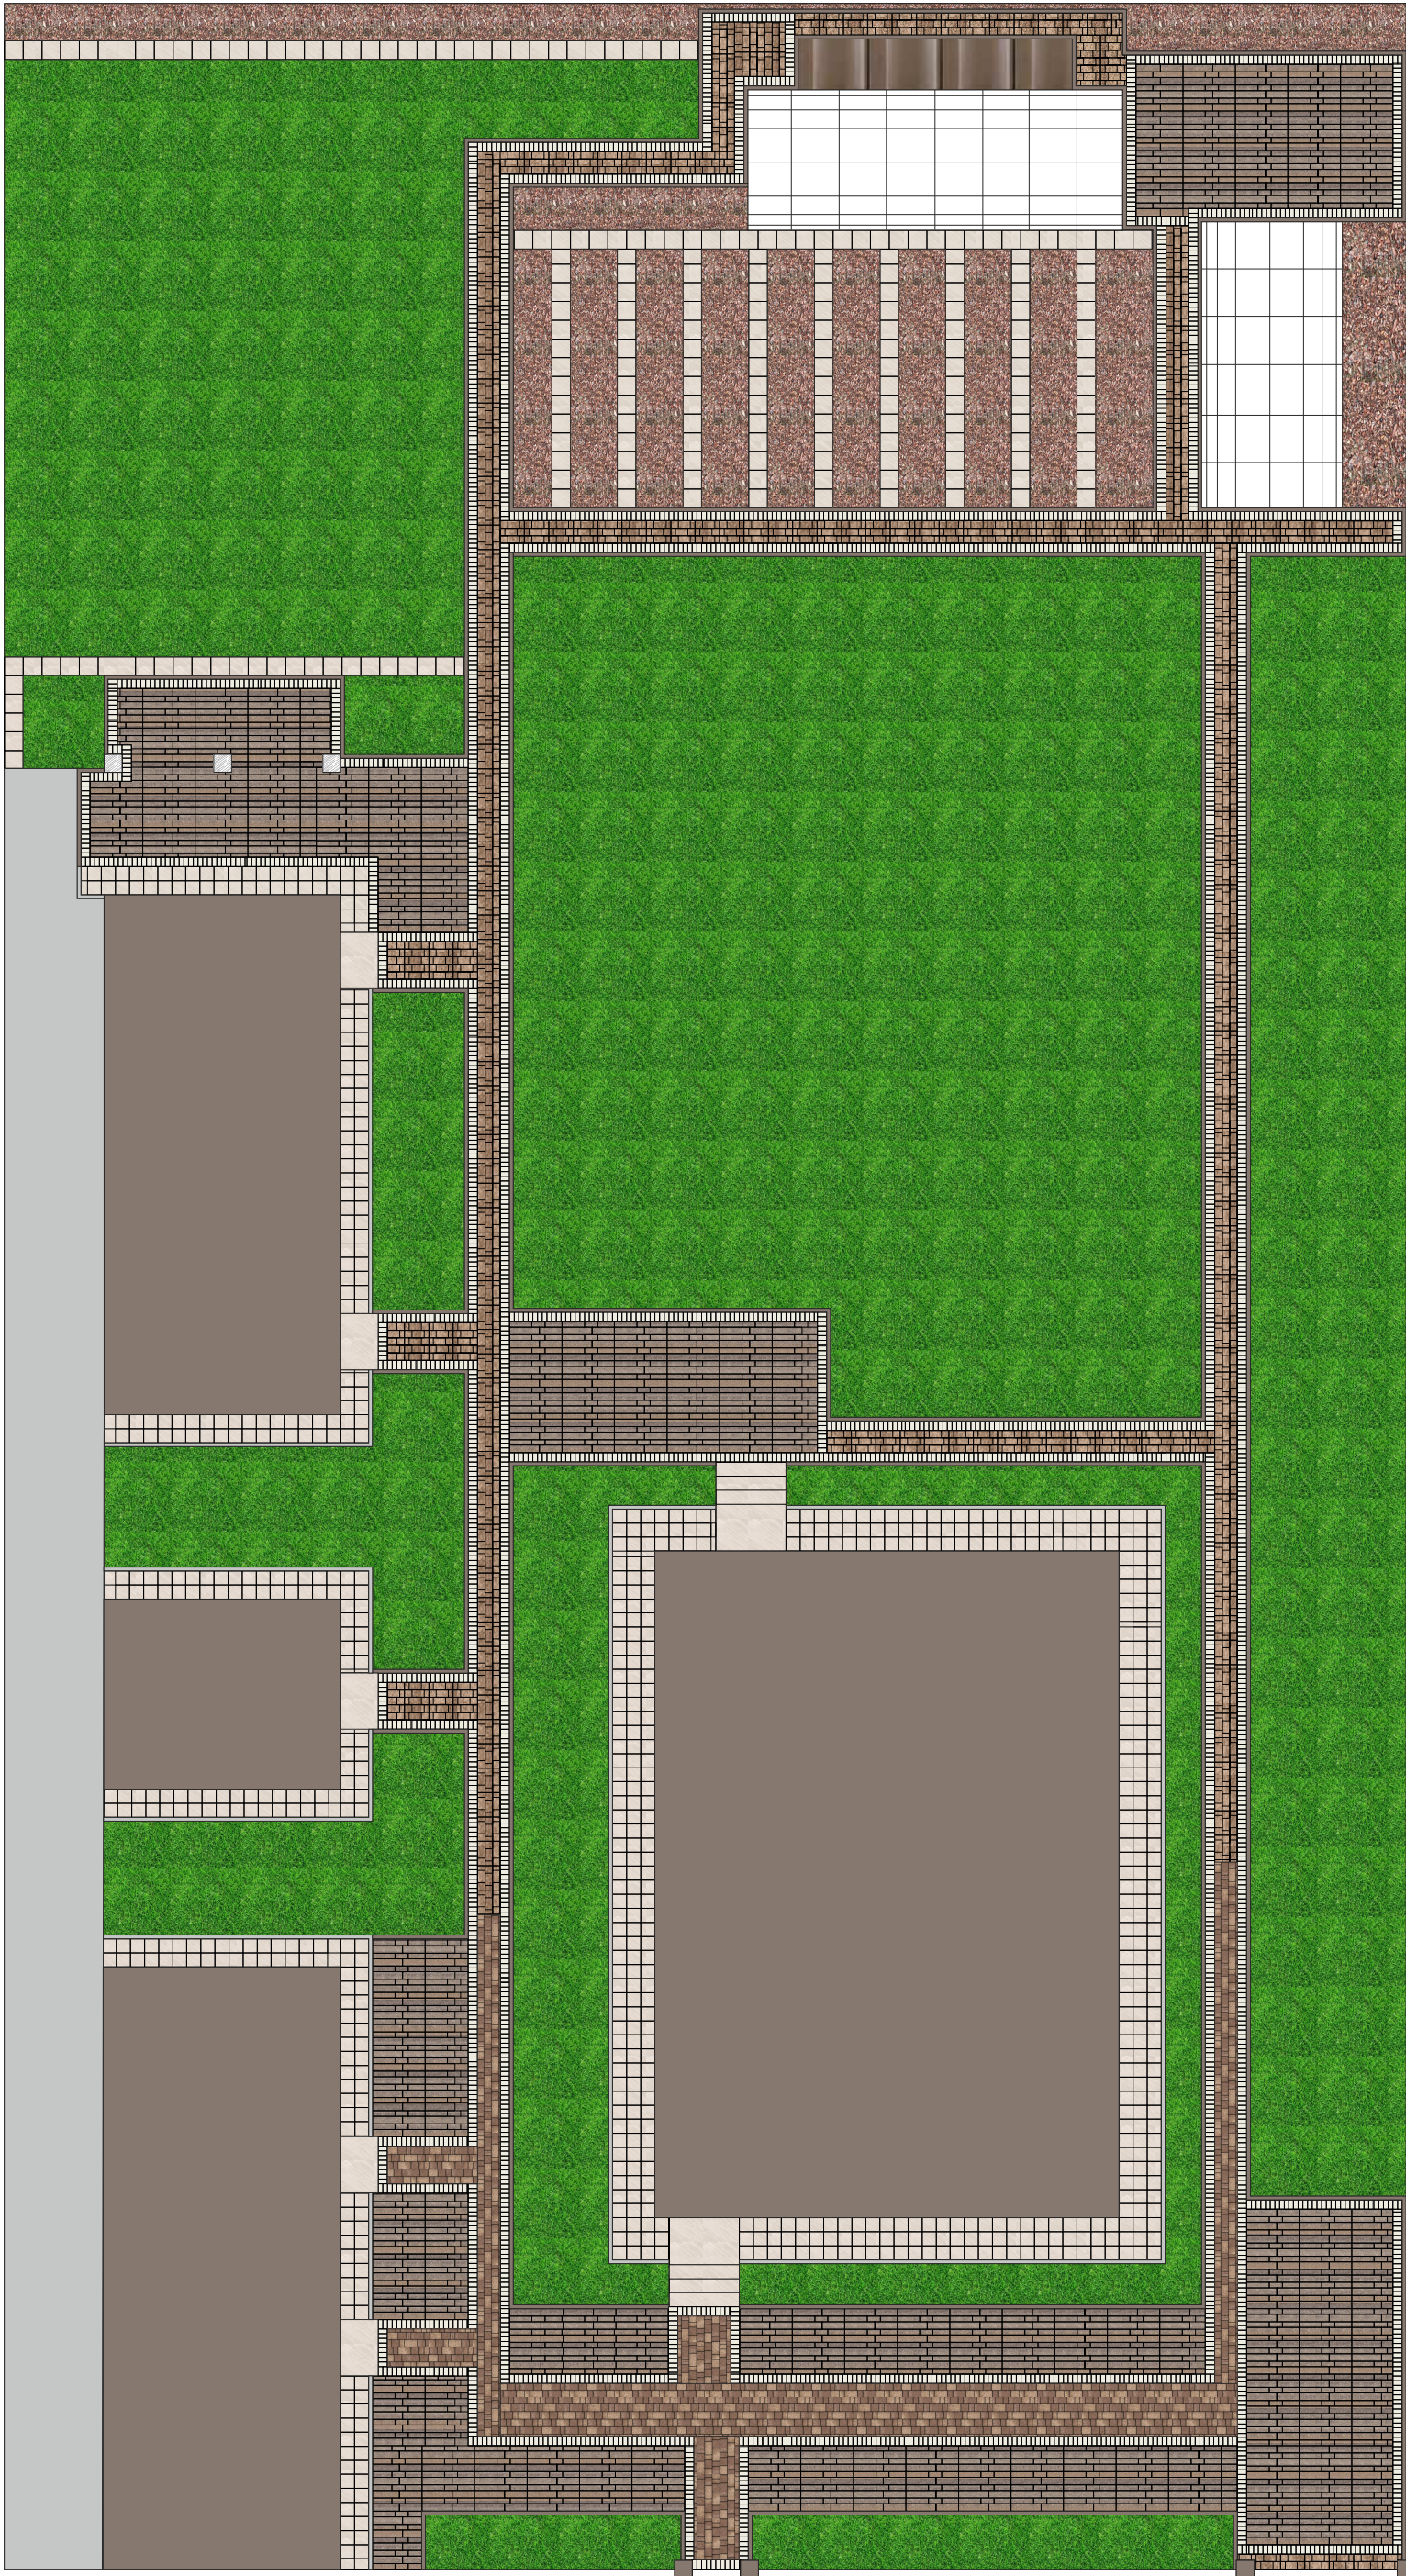

Заказчик			Генплан			
Исполнитель	ООО ТД «Поревит»					
Разработал						
				Лист 1	Листов 3	

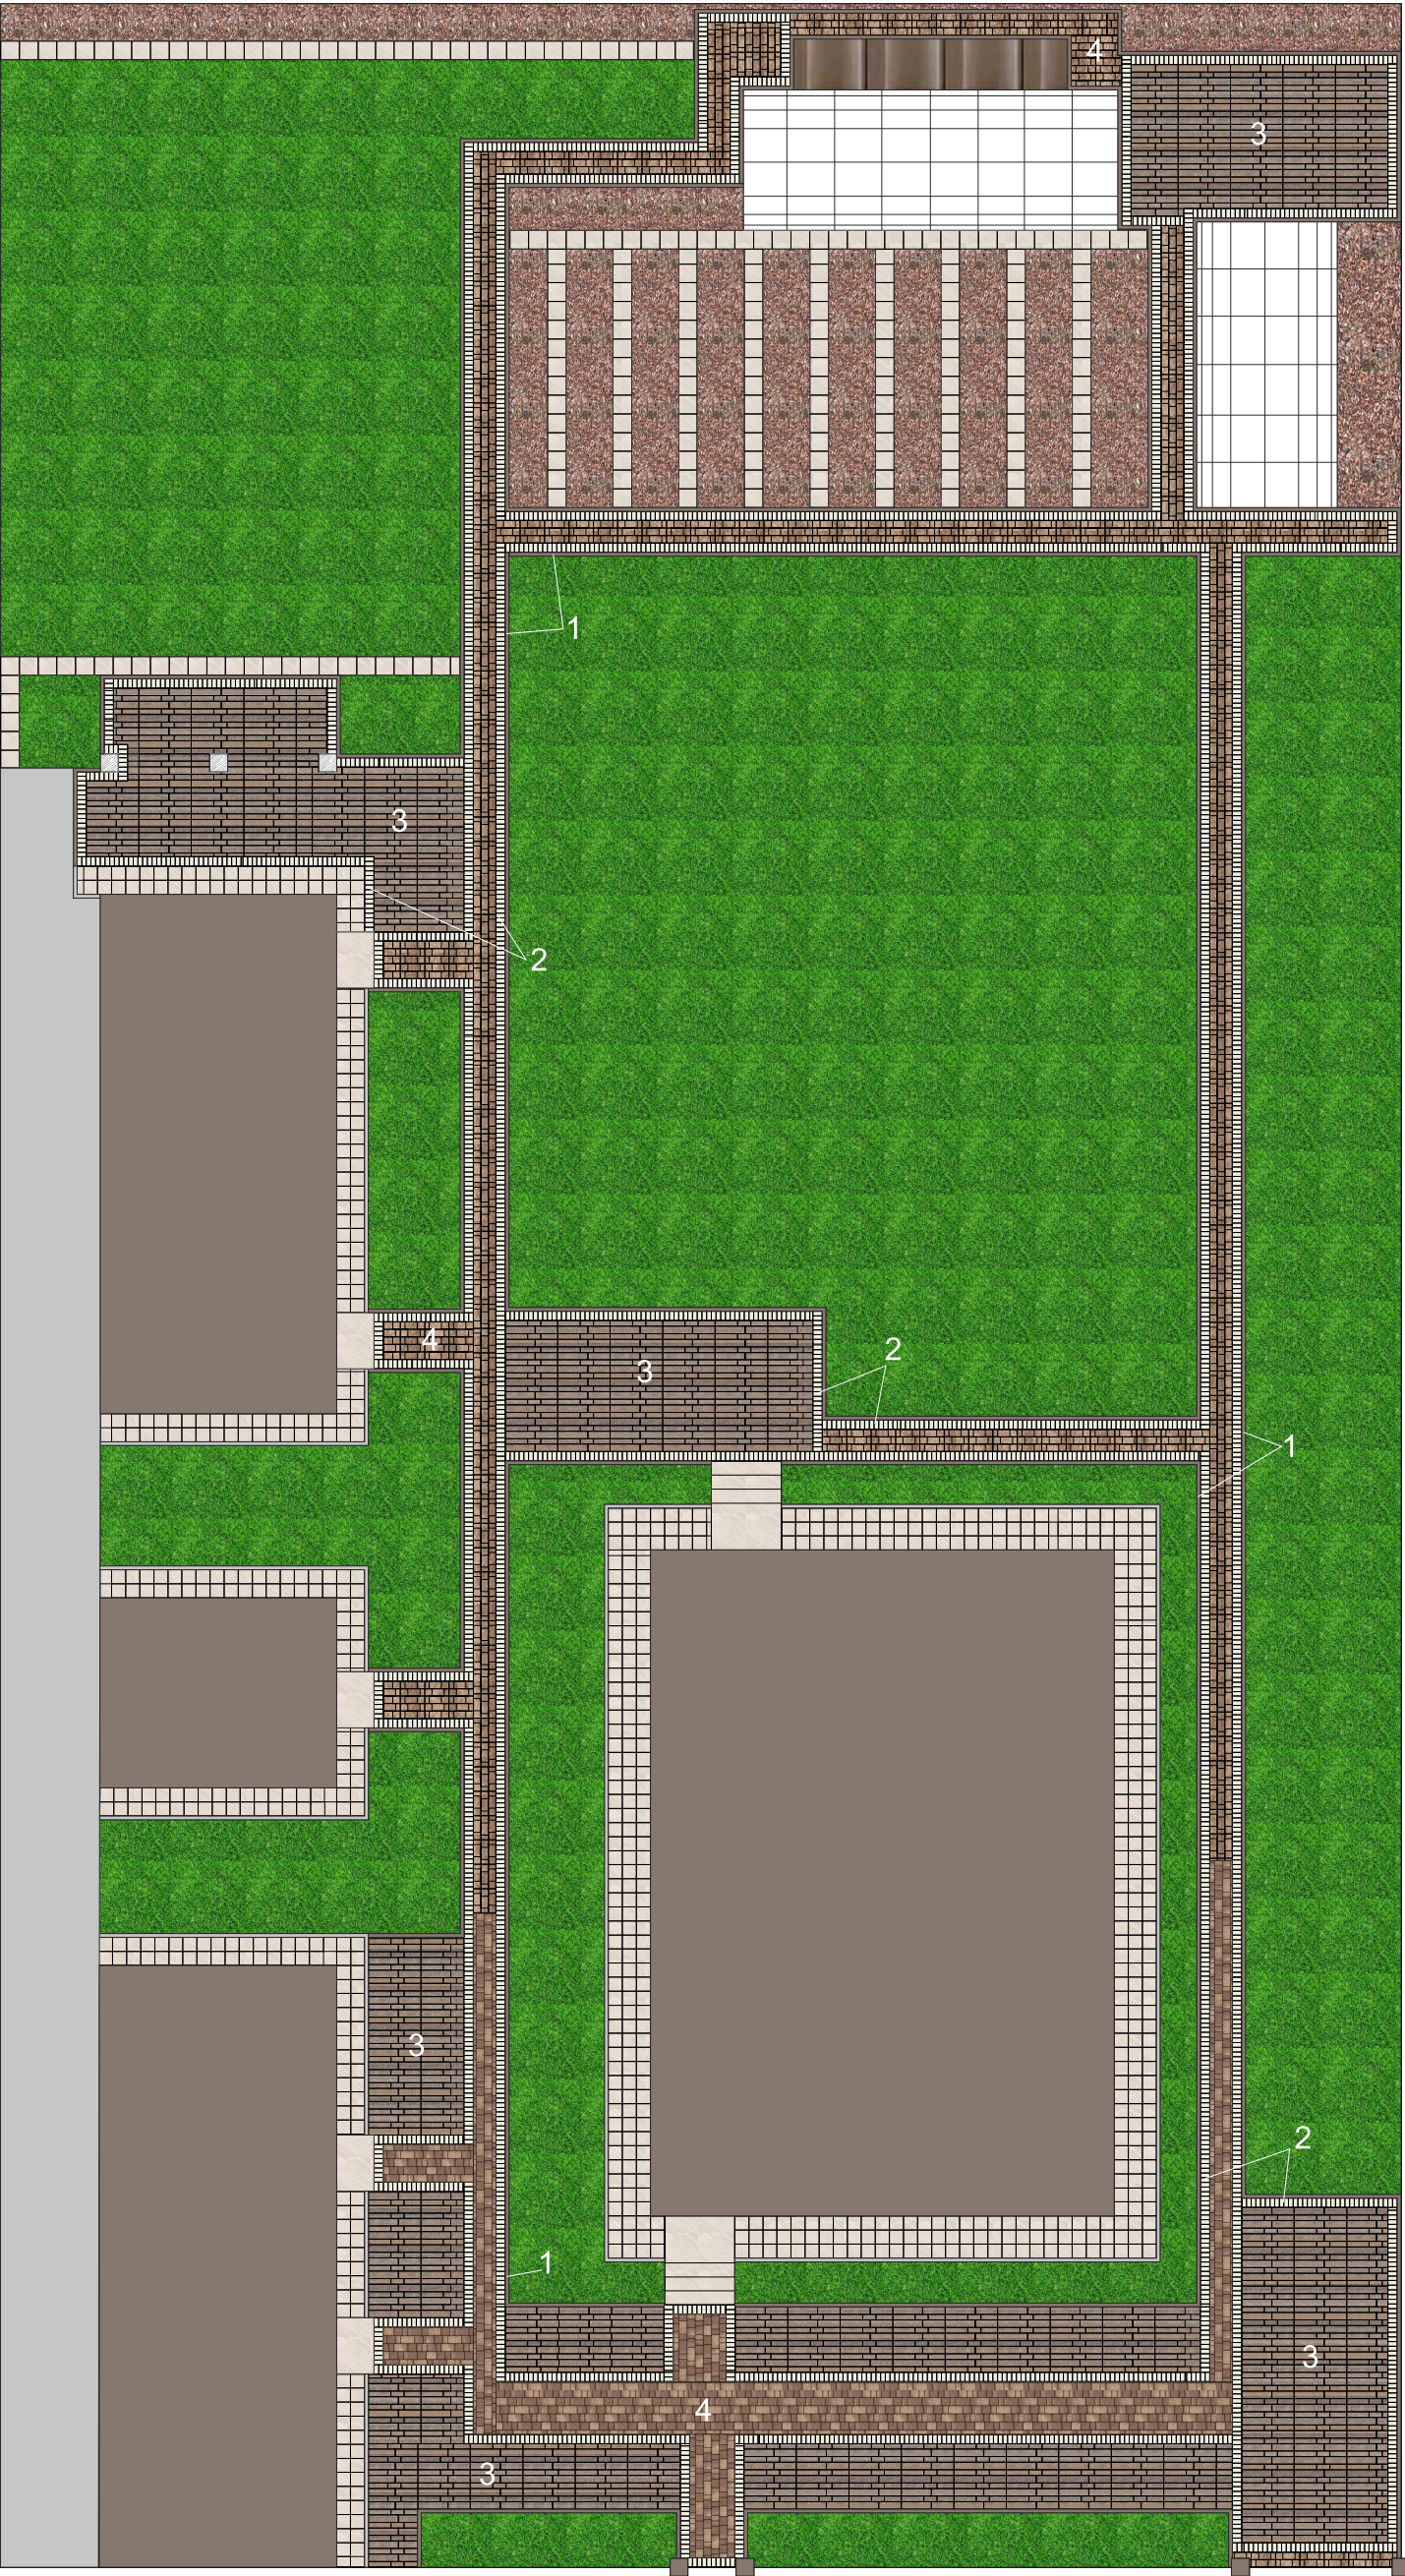

Ведомость тротуаров дорожек, площадок и бордюров

№	Наименование	Размер	Площадь покрытия м2, м.п.	Обозначение
1	Бордюр тротуарный цвет: коричневый полупрозрачный	1000x200x80мм	330м/п	
2	Тротуарная плитка прямоугольник гладкий стандарт цвет белый	100x200x60 мм	78,05 м2	
3	Тротуарная плитка Релата Коллекция «Искусственный камень» цвет Доломит	280*120*60мм 360*120*60мм 480*120*60мм 480*160*60мм 640*160*60мм	144,53 м2.	
4	Тротуарная плитка Старый город Гранит коллекция листопад цвет: Каир	260x160x60мм 160x160x60мм 160x100x60мм	98,42 м2.	

Общая площадь мощения: 321 м2

Примечание:
Указанны проектные площади без учета подрезки.
Необходимо учесть запас в соответствии с выбранным материалом и способом укладки.

Аналоги цветосочетания:



Заказчик			Экспликация материалов			
Исполнитель	ООО ТД «Поревит»					
Разработал						
				Лист 2	Листов 3	



Заказчик			Визуализация		
Исполнитель	ООО ТД «Поревит»				
Разработал					
				Лист 3	Листов 3